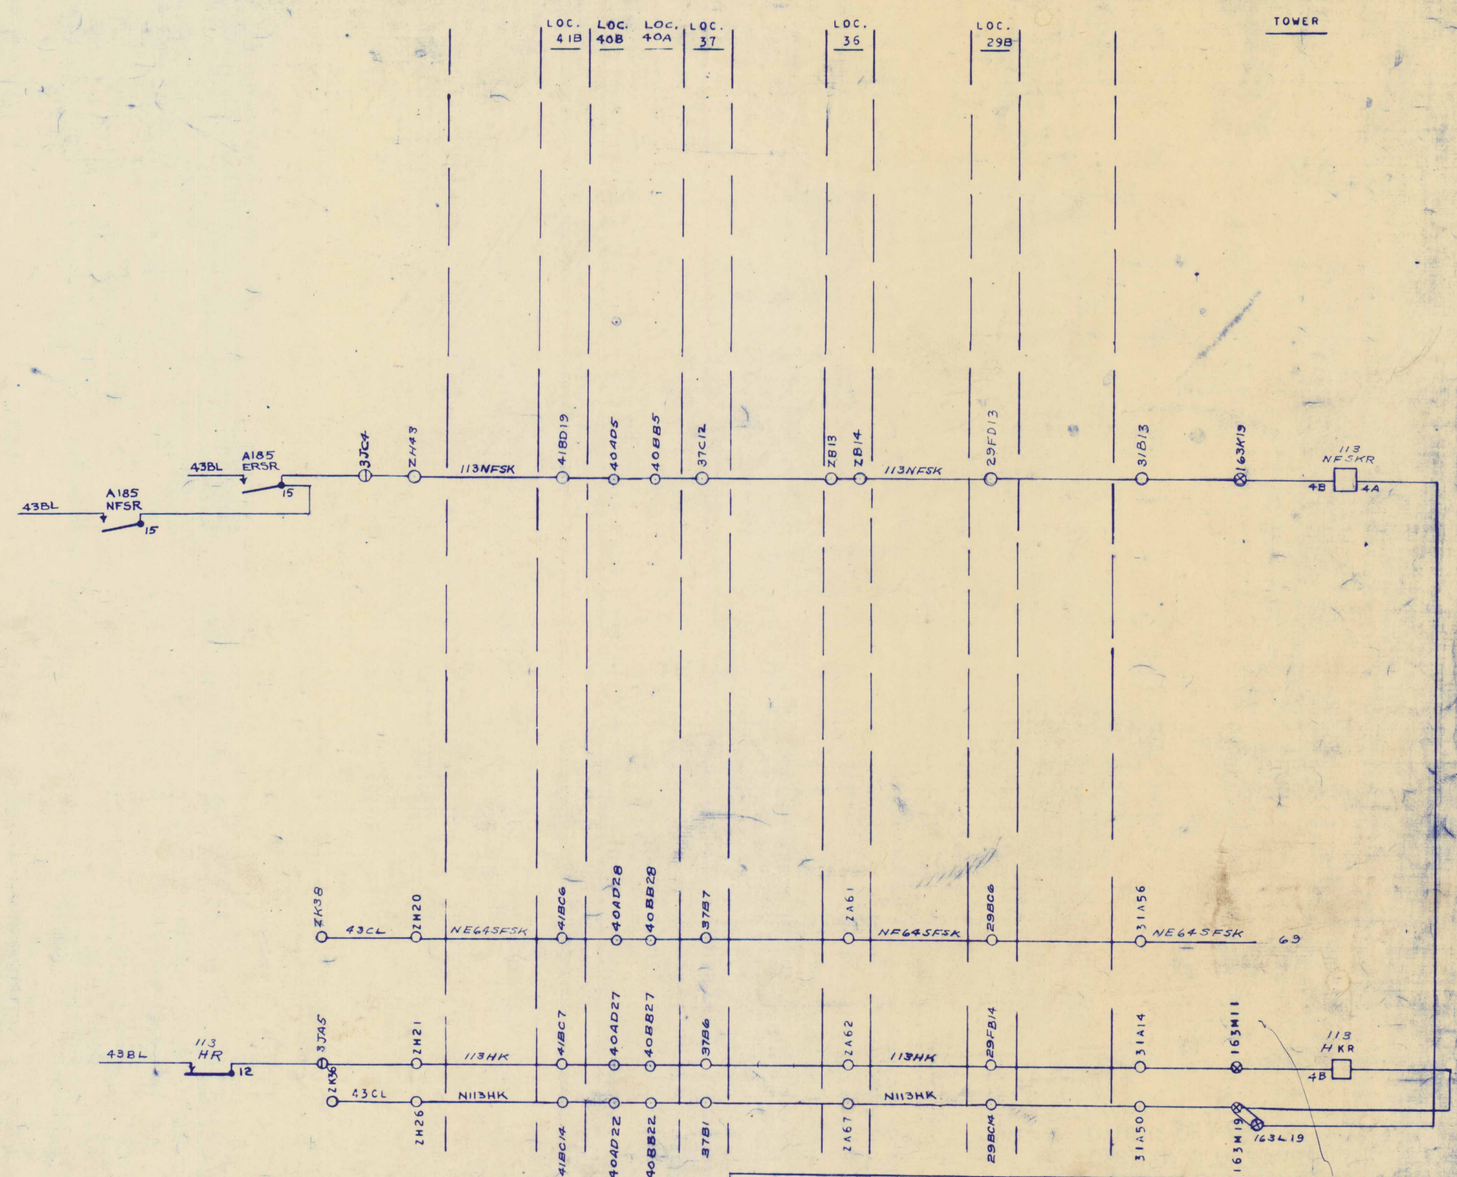
LOCATION 43
TOWER
LOC. 41B
LOC. 40B
LOC. 40A
LOC. 37
LOC. 36
LOC. 29B
43BL
A185 ERSR
15
A185 NFSR
15
3JC4
ZH43
113NFSK
41BD19
40A05
40B85
37C12
ZB13
ZB14
113NFSK
29FD13
31B13
163K19
113 NFSKR
4B
4A
ZK38
43CL
ZM20
NE643FSK
41BC6
40AD28
40BB28
3787
ZA61
NE643FSK
29BC6
31A56
NE643FSK
63
43BL
113 HR
12
3JA5
ZK36
ZM21
113HK
41BC7
40AD27
40BB27
3786
ZA62
113HK
29FB14
31A14
163M11
113 HKR
4B
43CL
ZM26
N113HK
41BC14
40AD22
40BB22
3781
ZA67
N113HK
29BC14
31A50
163M19
163L19
DRAWN BY SMS
TRACED BY SMS
CHECKED BY RK
CHECKED BY WLL
APPROVED
REVISIONS
4-10-86 REPORT J.Q.G.&D.J.U. 2-1985
THIS PLAN SUPERSEDES ALL OTHERS OF PREVIOUS DATE DESTROY OLD PLANS
N.Y.C.R.R. WEST OF BUFFALO
SIGNAL DEPT.
CLEVELAND, O.
TRAFFIC RELAY CIRCUITS
LOCATION 43
FOSTORIA, OHIO
OCT. 28, 1948
REVISION NO. 10
10-20-63
S-C4036-Ic.
PAGE 61