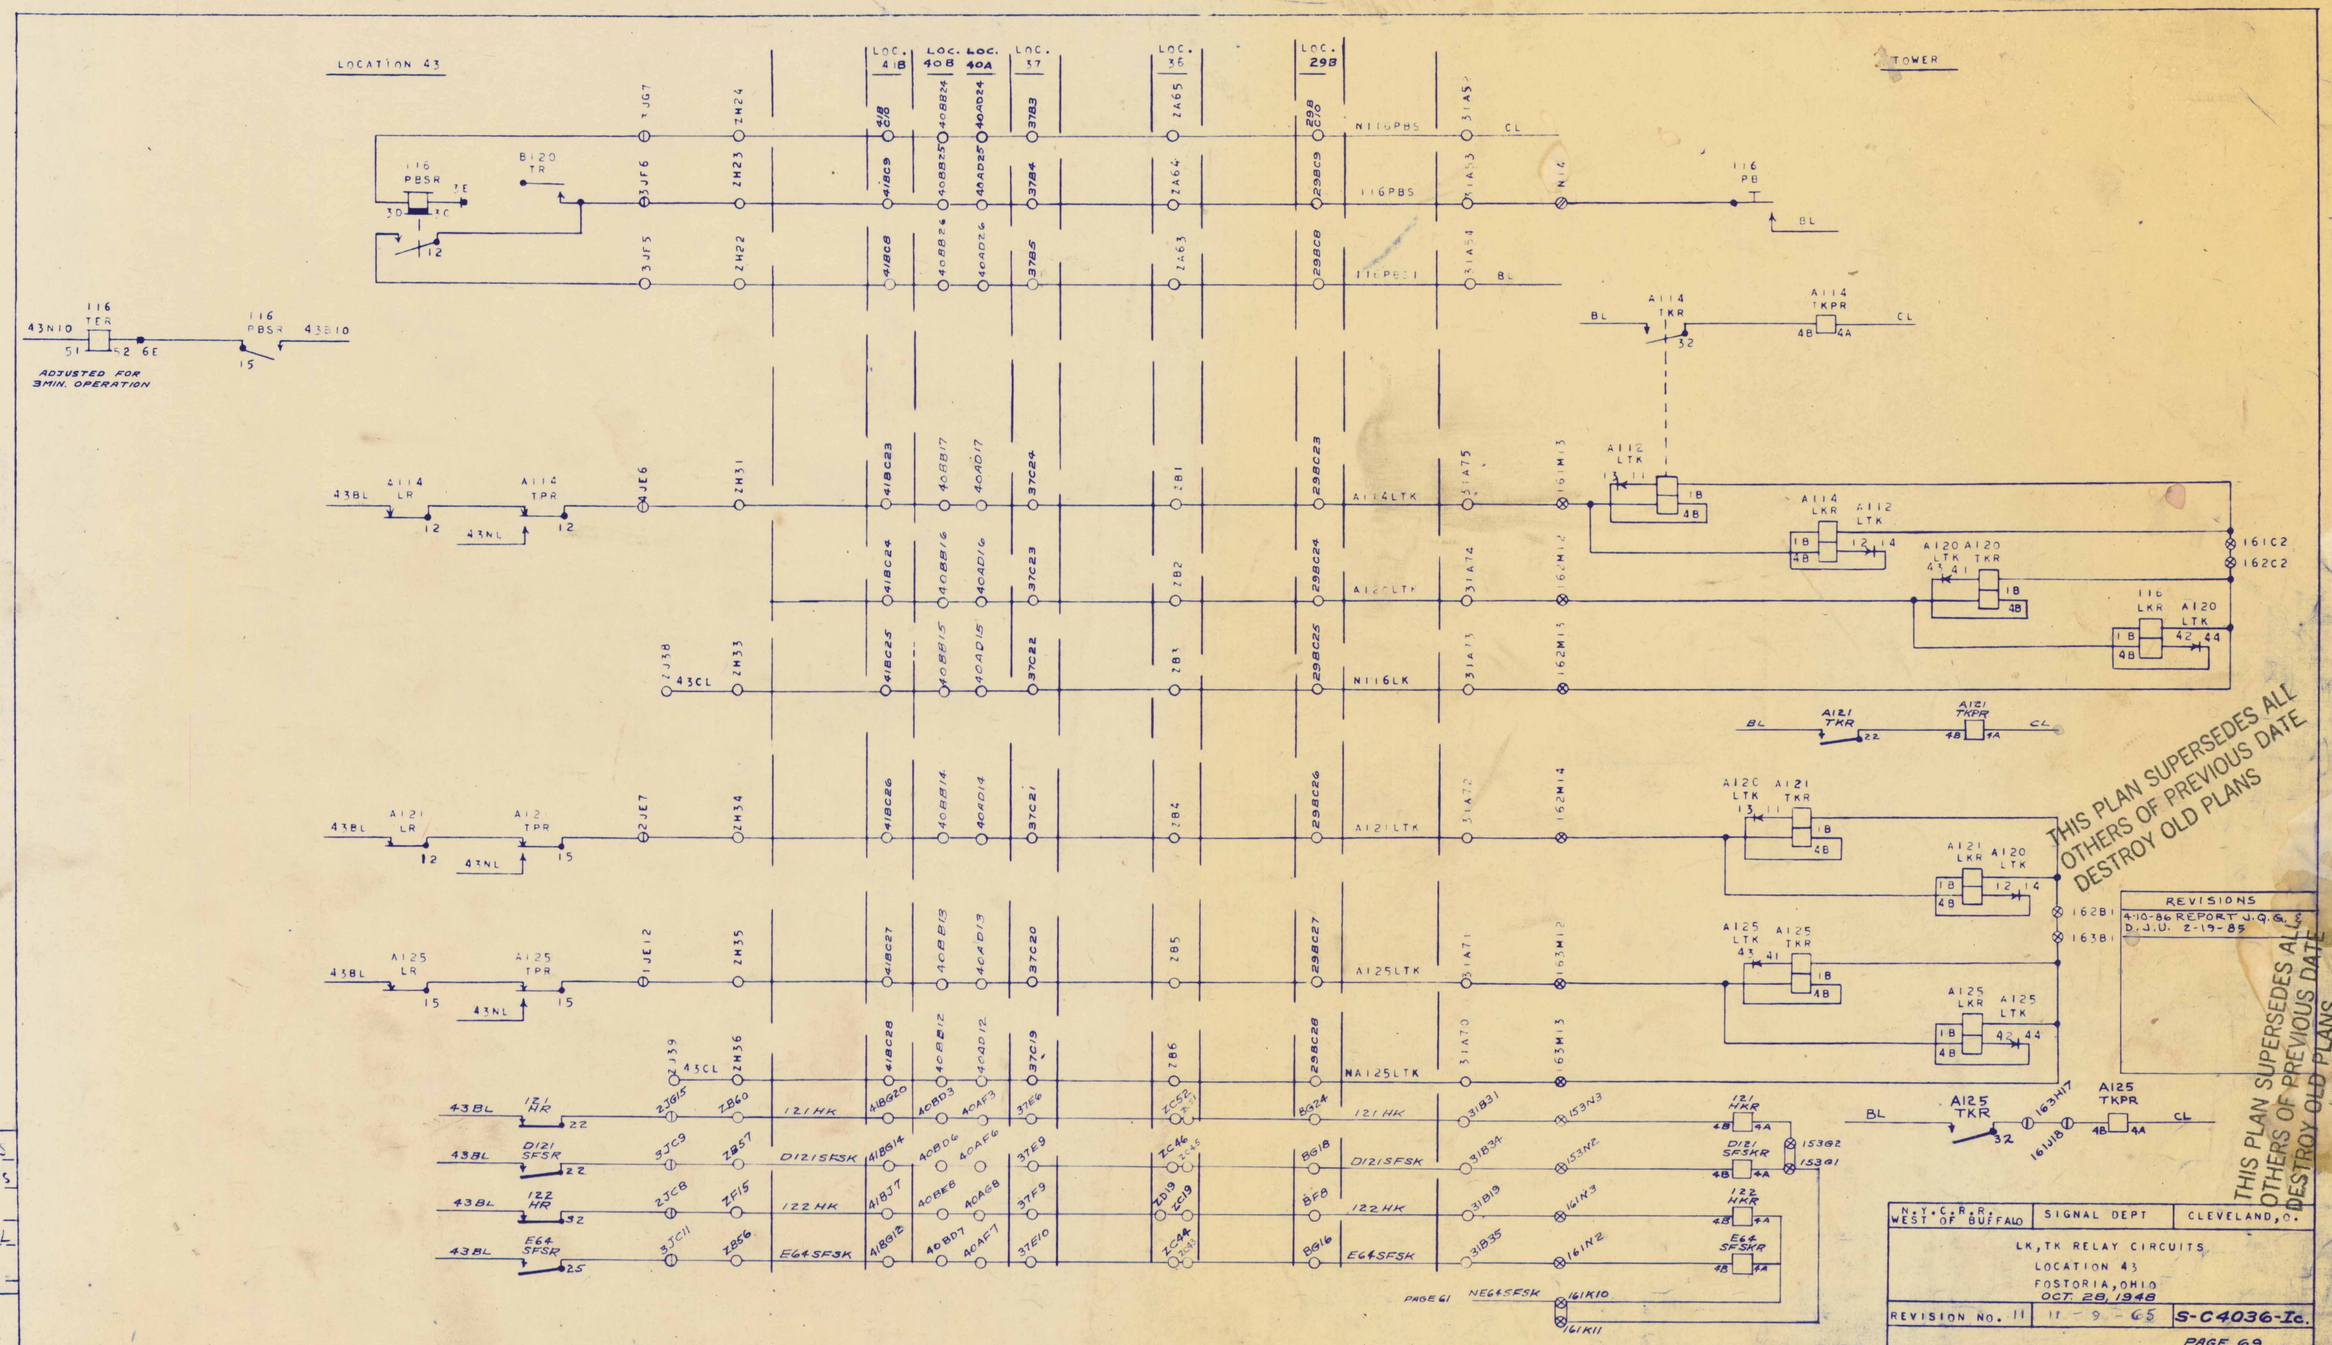
LOCATION 43
TOWER
LOC. 41B
LOC. 40B
LOC. 40A
LOC. 37
LOC. 36
LOC. 29B
116 PBSR
B120 TR
116 TER
116 PBSR
43N10
43E10
ADJUSTED FOR 3MIN. OPERATION
116 PB
A114 TKR
A114 TKPR
A112 LTK
A114 LKR
A112 LTK
A120 LTK
A120 TKR
116 LKR
A120 LTK
A121 TKR
A121 TKPR
A120 LTK
A121 TKR
A121 LKR
A120 LTK
A125 LTK
A125 TKR
A125 LKR
A125 LTK
A125 TKR
A125 TKPR
121 HKR
D121 SFSKR
122 HKR
E64 SFSKR
43BL
43NL
43CL
A114 LR
A114 TPR
A121 LR
A121 TPR
A125 LR
A125 TPR
121 HR
D121 SFSR
122 HR
E64 SFSR
N116PBS
116PBS
116PBS1
A114LTK
A120LTK
N116LK
A121LTK
A125LTK
NA125LTK
121HK
D121SFSK
122HK
E64SFSK
NE64SFSK
PAGE 61
161C2
162C2
162B1
163B1
153G2
153G1
REVISIONS
4-10-86 REPORT J.Q.G.
D.J.U. 2-19-85
THIS PLAN SUPERSEDES ALL OTHERS OF PREVIOUS DATE
DESTROY OLD PLANS
DRAWN BY SMS
TRACED BY
CHECKED BY
CHECKED BY WLL
APPROVED
N.Y.C.R.R.
WEST OF BUFFALO
SIGNAL DEPT
CLEVELAND, O.
LK, TK RELAY CIRCUITS
LOCATION 43
FOSTORIA, OHIO
OCT. 28, 1948
REVISION NO. 11
11-9-65
S-C4036-Ic.
PAGE 69